


BÁLTAI

Nr. 8

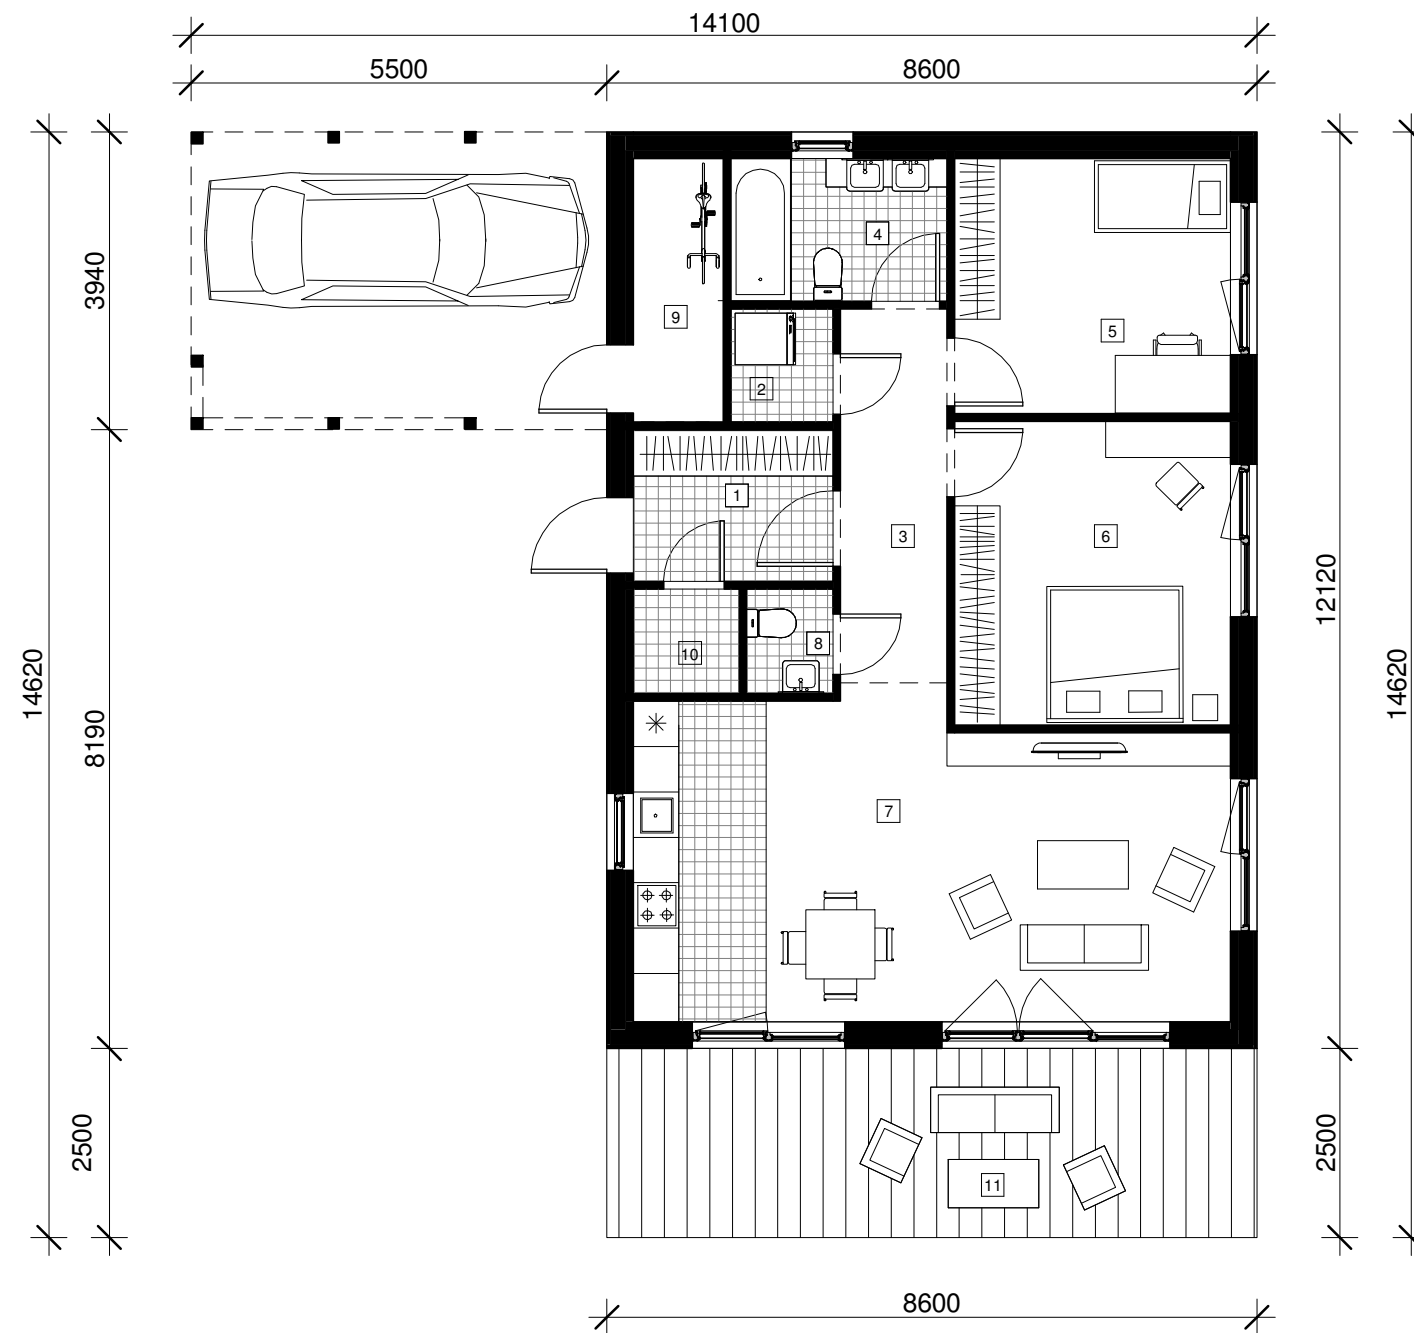

Kambariai		
Nr.	Pavadinimas	Plotas
1	Tambūras	5.31 m ²
2	Pagalbinė patalpa	2.02 m ²
3	Kolidorius	7.54 m ²
4	Kambarys	5.41 m ²
5	Kambarys	12.32 m ²
6	Kambarys	14.67 m ²
7	Svetainė - virtuvė	31.74 m ²
8	WC	1.57 m ²
9	Pagalbinė patalpa	4.15 m ²
10	Pagalbinė patalpa	1.93 m ²
		86.66 m ²
11	Terasa	40.00 m ²