


BÁLTAI

Nr. 15A

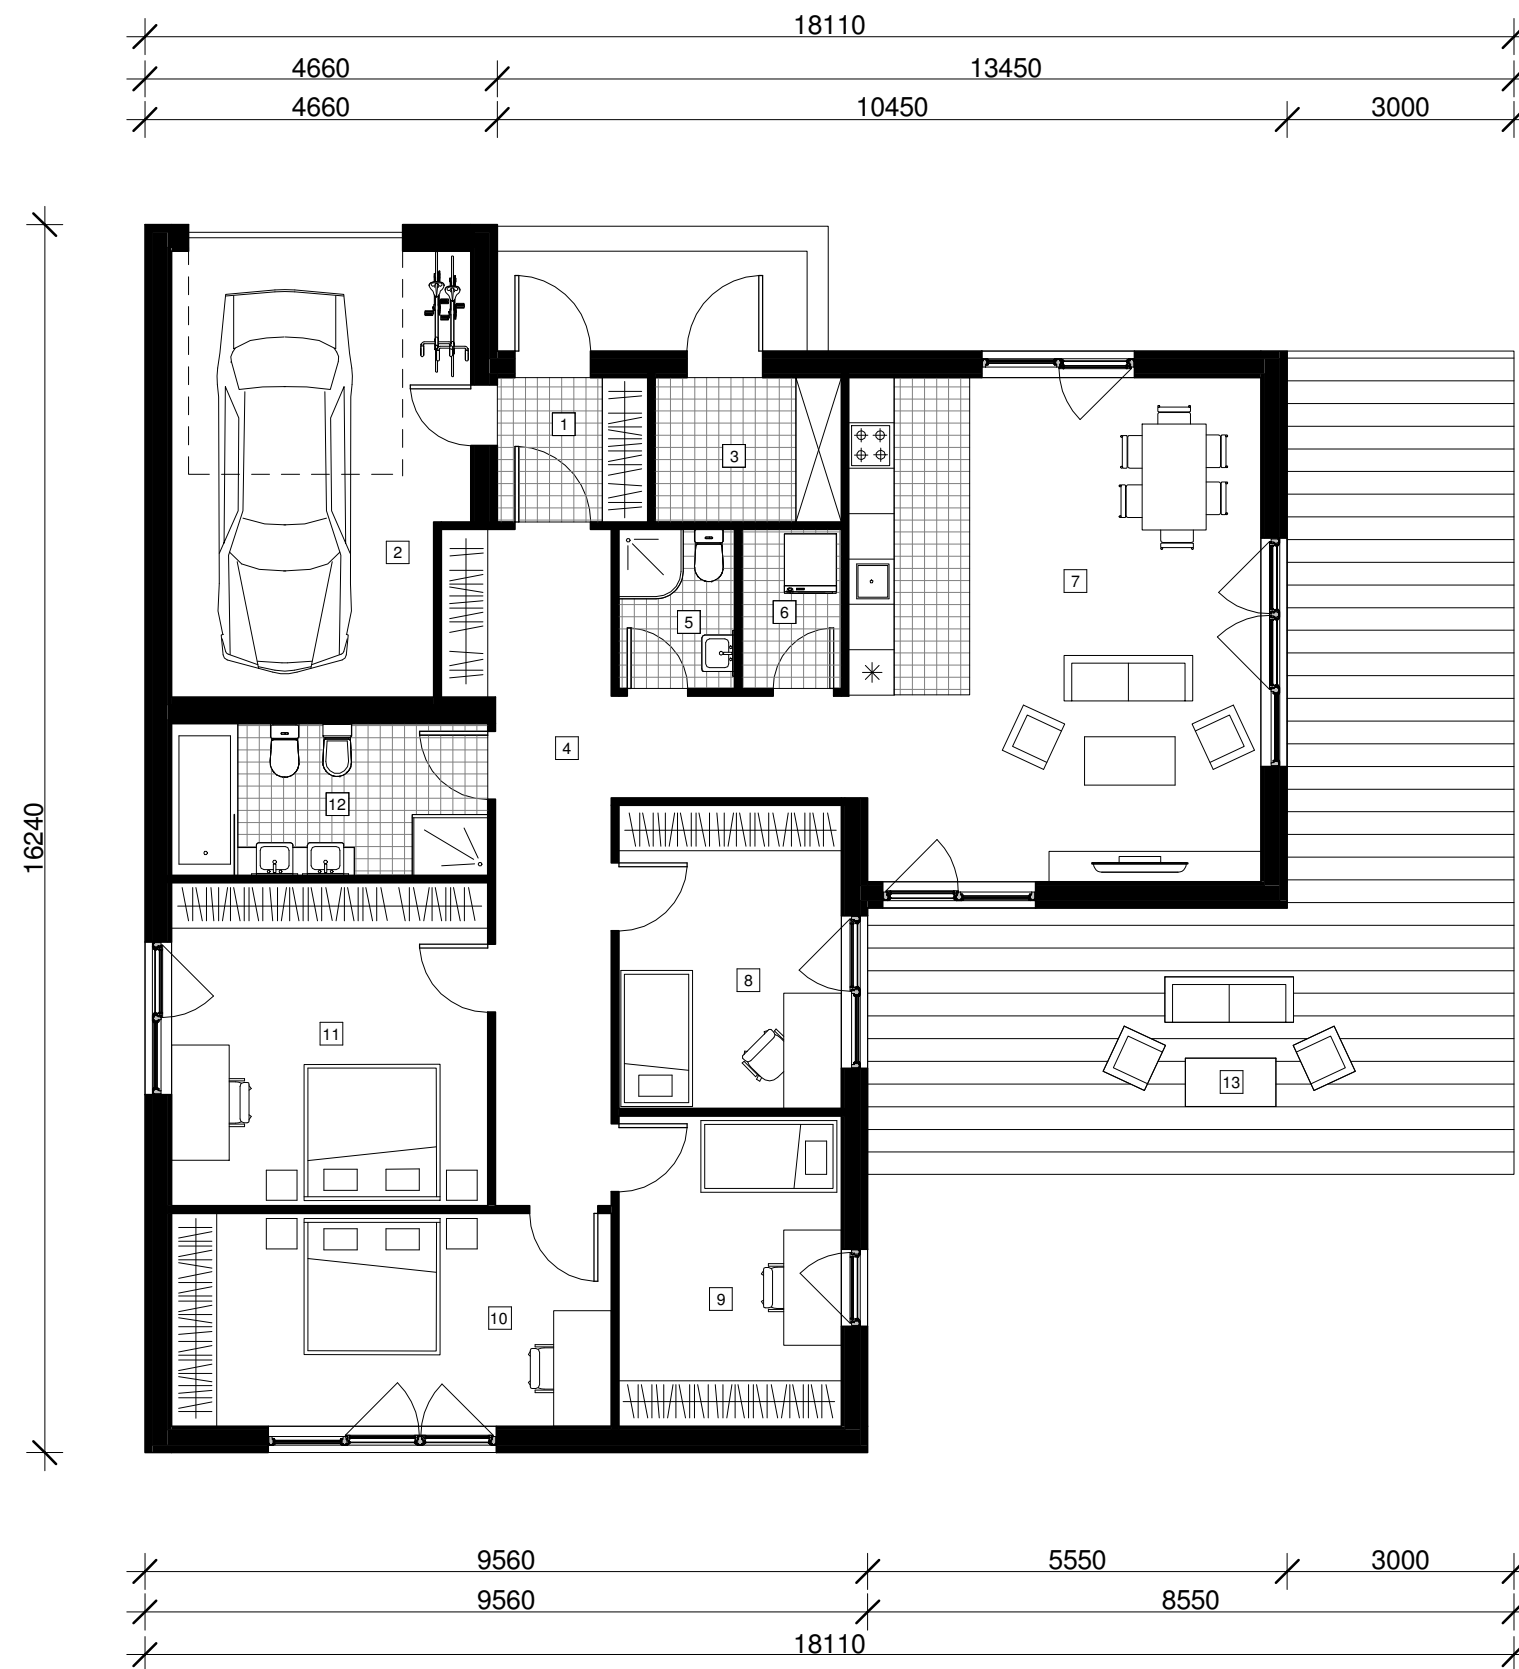

Nr.	Kambariai Pavadinimas	Plotas
1	Tambūtas	3.80 m ²
2	Garažas	22.72 m ²
3	Pagalbinė patalpa	4.70 m ²
4	Koridorius	19.47 m ²
5	WC	3.22 m ²
6	Pagalbinė patalpa	2.75 m ²
7	Svetainė - valgomasis-virtuvė	36.15 m ²
8	Kambarys	11.79 m ²
9	Kambarys	12.05 m ²
10	Kambarys	16.38 m ²
11	Kambarys	17.87 m ²
12	Vonia	8.39 m ²
		159.29 m ²
13	Terasa	52.19 m ²